Longrine cornadis

Coffrage	Longueur	A la demande
	Hauteur	60
	Epaisseur	20
	Quantité	1 unité
	Réservation	
Armatures Type FeE 500 Enrobage 3 cm	Rep.1	Filant HA 8
	Rep.2	cad HA 5 Long.= 106 e=30
Béton XF1 C25/30	Rep.3	Douille de levage 0.8T
	Rep.4	HA 8 Long.=57

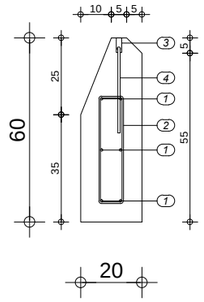

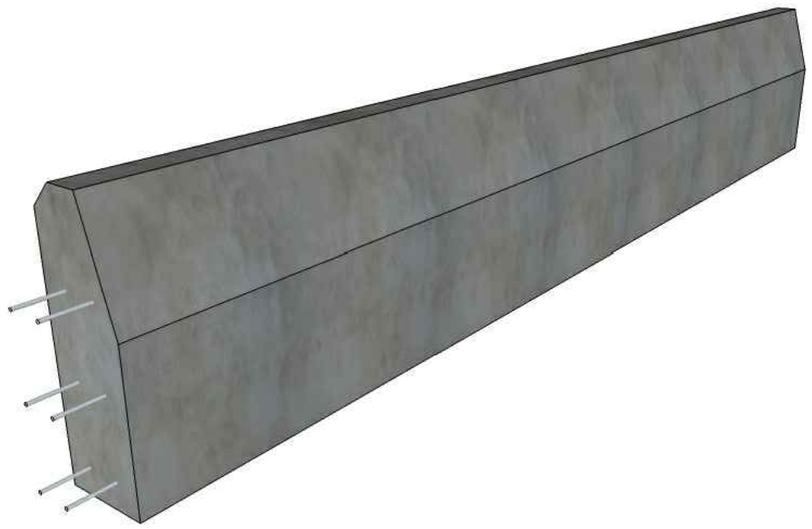

Maître d'ouvrage:

.

Projet:

Longrine cornadis

Notes générales:

Bon pour accord
Signature:

Modifications	date

A r m a t u r e

E c h e l l e : 1 / 2 0

P i è c e N ° : 0 1

D o s s i e r N ° : 1 5 0 3 1 3

P a g e 0 2

Longrine bovin

Coffrage	Longueur	A la demande
	Hauteur	60
	Epaisseur	20
	Quantité	1 unité
	Réservation	
Armatures Type FeE 500 Enrobage 3 cm	Rep.1	Filant HA 8
	Rep.2	cad HA 5 Long.= 106 e=30
Béton XF1 C25/30	Rep.3	Douille de levage 0.8T
	Rep.4	HA 8 Long.=57

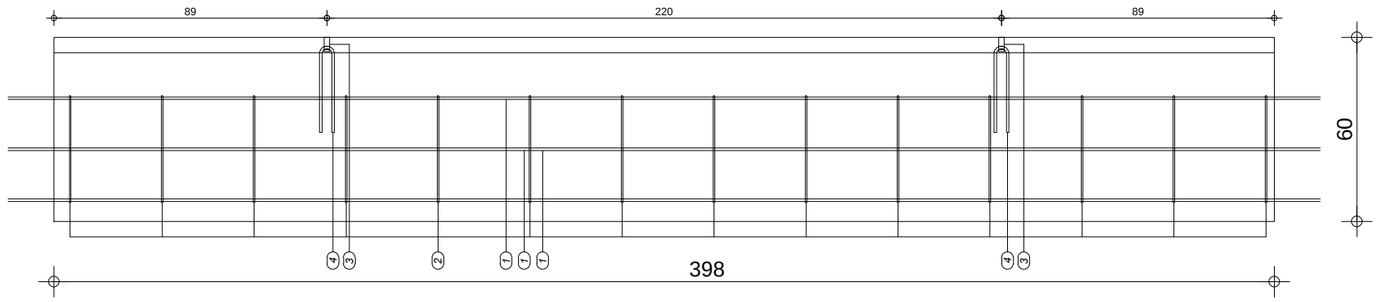

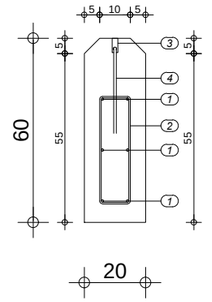

Maître d'ouvrage:

.

Projet:

Longrine cornadis

Notes générales:

Bon pour accord
Signature:

Modifications	date

A r m a t u r e

E c h e l l e : 1 / 2 0

P i è c e N ° : 0 1

D o s s i e r N ° : 1 5 0 3 1 3

P a g e 0 3

Longrine ovin

Coffrage	Longueur	A la demande
	Hauteur	64
	Epaisseur	15
	Quantité	1 unité
	Réservation	
Armatures Type FeE 500 Enrobage 3 cm	Rep.1	Filant HA 8
	Rep.2	cad HA 5 Long.= 140 e=30
Béton XF1 C25/30	Rep.3	Douille de levage 0.8T
	Rep.4	HA 8 Long.=57
	Rep.5	Isolation Unimat 5cm

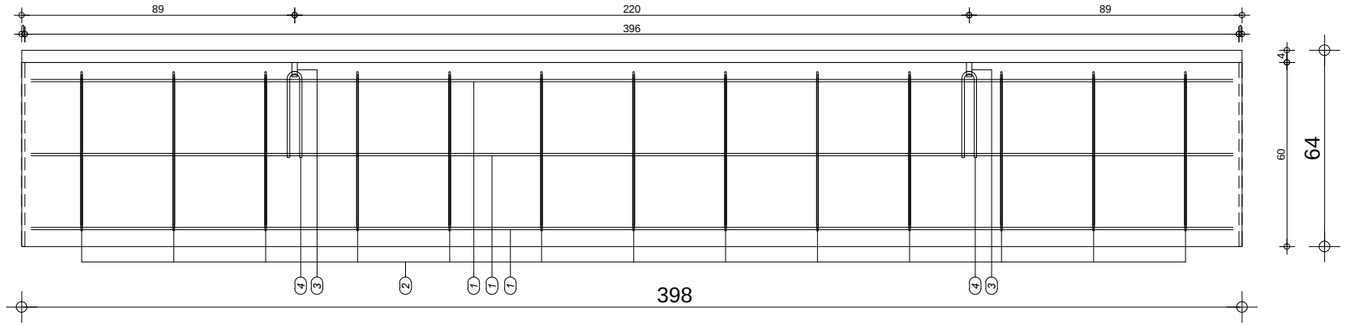

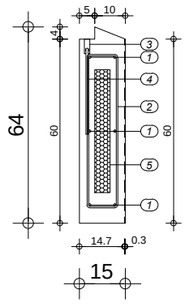

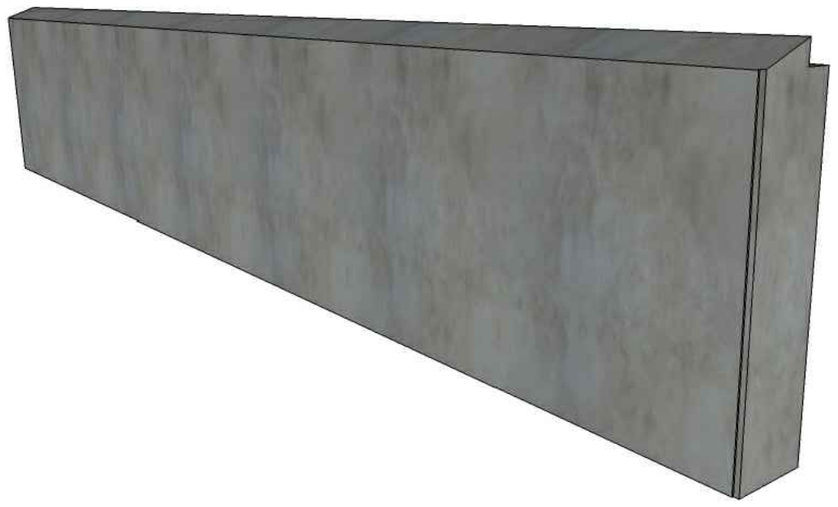

Maître d'ouvrage:

.

Projet:

Longrine cornadis

Notes générales:

Bon pour accord
Signature:

Modifications	date

A r m a t u r e

E c h e l l e : 1 / 2 0

P i è c e N ° : 0 1

D o s s i e r N ° : 1 5 0 3 1 3

P a g e 0 4

Longrine

Coffrage	Longueur	A la demande
	Hauteur	60
	Epaisseur	15
	Quantité	1 unité
	Réservation	
Armatures Type FeE 500 Enrobage 3 cm	Rep.1	Filant HA 8
	Rep.2	cad HA 5 Long.= 140 e=30
Béton XF1 C25/30	Rep.3	Douille de levage 0.8T
	Rep.4	HA 8 Long.=57
	Rep.5	Isolation Unimat 5cm

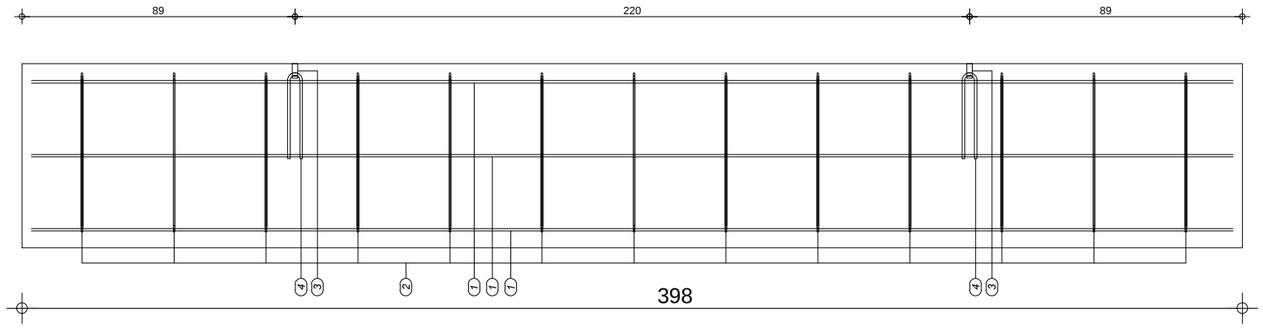

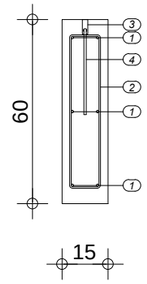

URVOY PREFA

Maître d'ouvrage:

.

Projet:

Longrine

Notes générales:

Bon pour accord
Signature:

Modifications	date

A r m a t u r e

E c h e l l e : 1 / 2 0

P i è c e N ° : 0 1

D o s s i e r N ° : 1 5 0 3 1 3

P a g e 0 5

Dalle caniveau pour rélevage porcin

Coffrage	Longueur	300
	Largeur	150
	Epaisseur	10
	Quantité	1 unité
	Réservation	1 unité Ø100
Armatures Type FeE 500 Enrobage 3 cm	Rep.1	1 TSHA ST50 C 144 x 294
	Rep.2	Ancre dite "magasin" 2.5T
Béton XA2 C35/45		

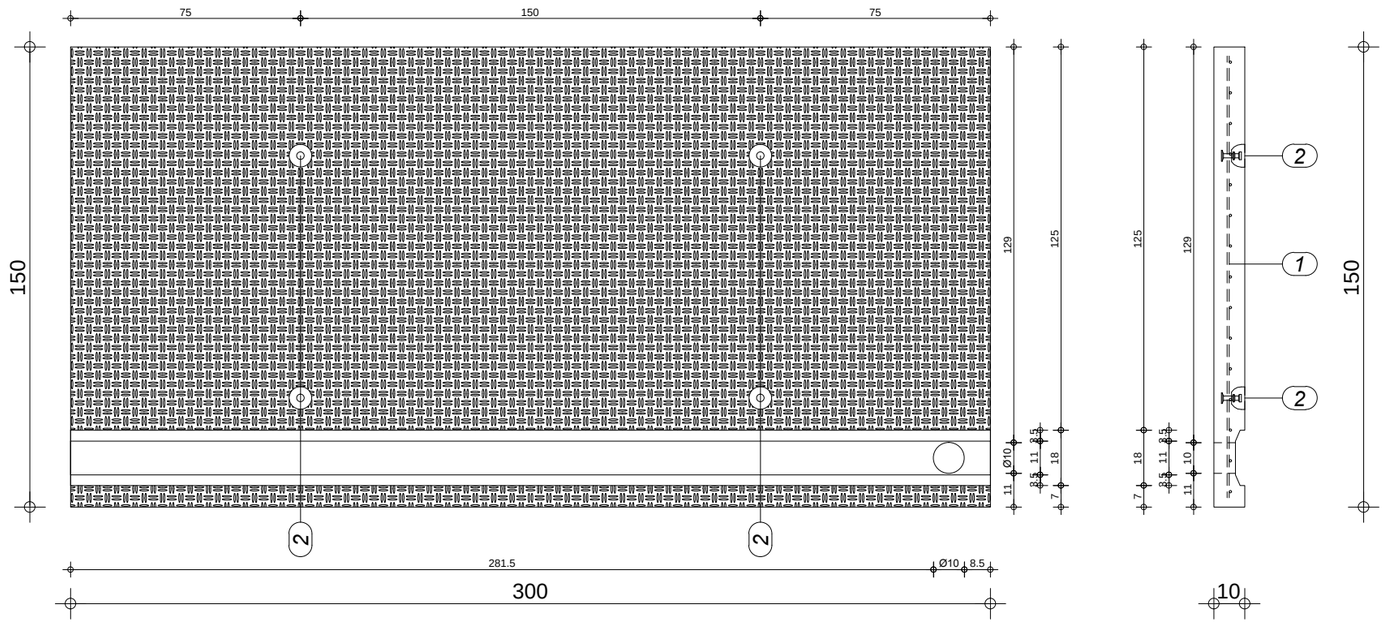

URVOY PREFA

Maître d'ouvrage:

.

Projet:

Dalle caniveau élevage porcin

Notes générales:

Bon pour accord
Signature:

Modifications	date

Armature

Echelle: 1/20

Pièce N°:01

Dossier N°:150313

Page 06

Dalle conteneur poubelle

Coffrage	Longueur	144
	Largeur	94
	Epaisseur	7
	Quantité	1 unité
	Réservation	
Armatures Type FeE 500 Enrobage 3 cm	Rep.1	1 TSHA ST25 C 138 x 88
	Rep.2	Arceau métallique galvanisé
Béton XF1 C25/30		

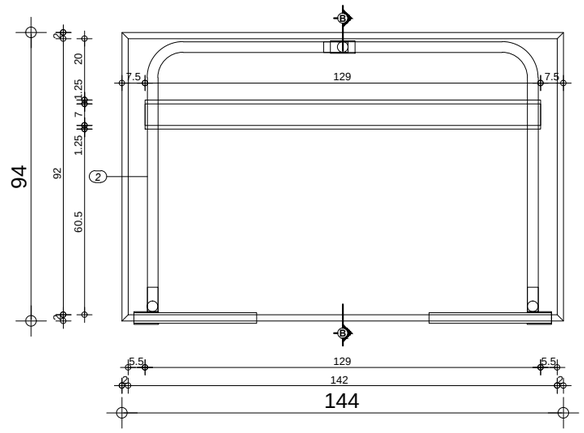

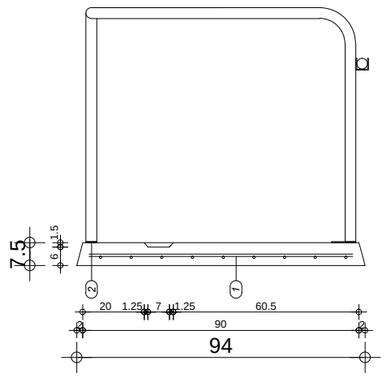

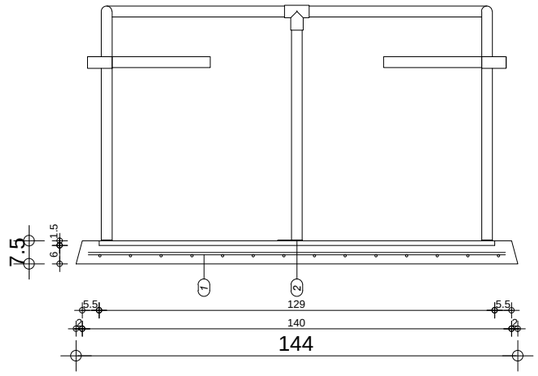

URVOY PREFA

Maître d'ouvrage:

.

Projet:

Dalle conteneur poubelle

Notes générales:

Bon pour accord
Signature:

Modifications	date

A r m a t u r e

E c h e l l e : 1 / 2 0

P i è c e N ° : 0 1

D o s s i e r N ° : 1 5 0 3 1 3

CORPS MORT 2T

Coffrage	Longueur	160
	Largeur	160
	Epaisseur	32
	Quantité	1 unité
	Réservation	
Armatures Type FeE 500 Enrobage 3 cm	Rep.1	Cad HA12 Long.= 320 e.=24
	Rep.2	Cad HA12 Long.= 315 e.=24
Béton XS2 C30/37	Rep.3	HA40 Long.= 135

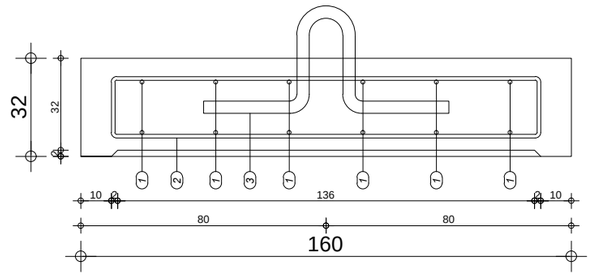

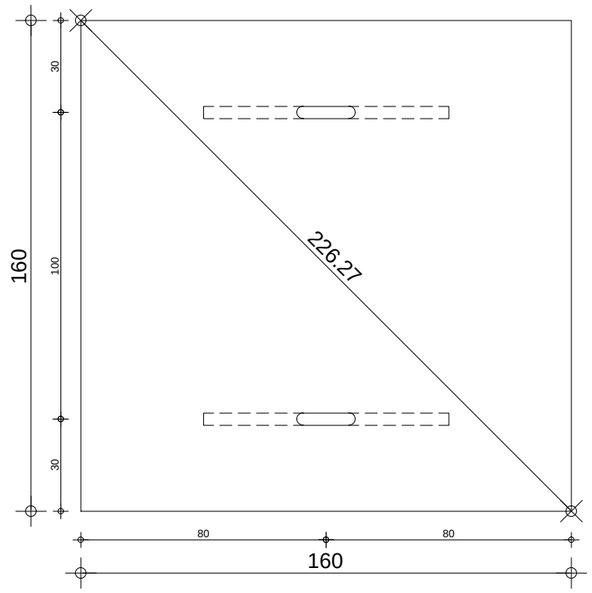

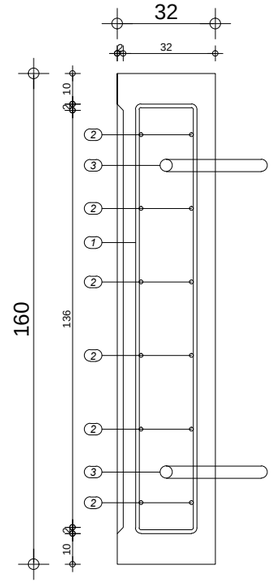

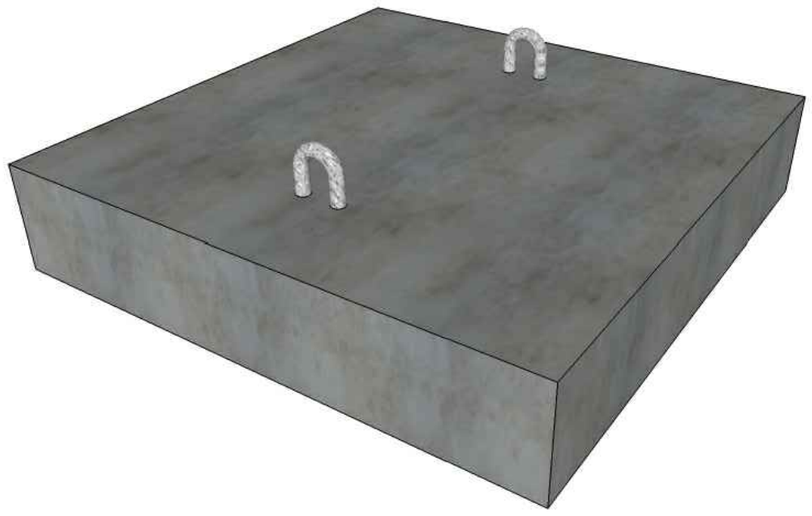

Maître d'ouvrage:

.

Projet:

Corps mort 2T

Notes générales:

Bon pour accord
Signature:

Modifications	date

Armature

Echelle: 1/20

Pièce N°: 01

Dossier N°: 150313

CORPS MORT 3T

Coffrage	Longueur	160
	Largeur	160
	Epaisseur	50
	Quantité	1 unité
	Réservation	
Armatures Type FeE 500 Enrobage 3 cm	Rep.1	Cad HA12 Long.= 340 e.=24 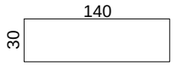
	Rep.2	Cad HA12 Long.= 340 e.=24 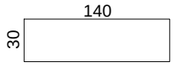
Béton XS2 C30/37	Rep.3	HA50 Long.= 240 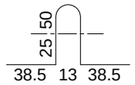

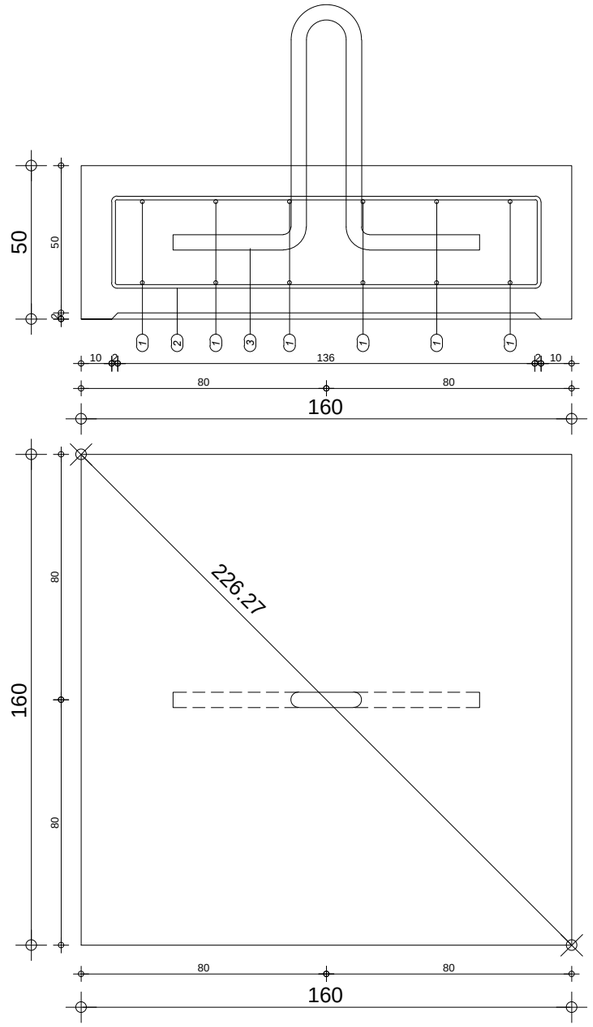

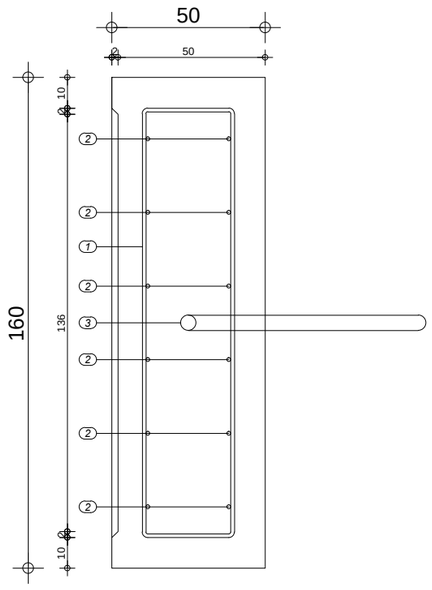

Maître d'ouvrage:

.

Projet:

Corps mort 3T

Notes générales:

Bon pour accord
Signature:

Modifications	date

Armature

Echelle: 1/20

Pièce N°: 01

Dossier N°: 150313

Page 09

CHASSE ROUE		
Coffrage	Longueur	245
	Largeur	25
	Hauteur	35
	Réservation	2 unités 5x10
	Quantité	1 unité
Armatures Type FeE 500 Enrobage 3 cm	Rep.1	1TSHA ST25C
Béton XF1 C25/30	Rep.2	4 filants HA 10 Cad HA 6 e=20

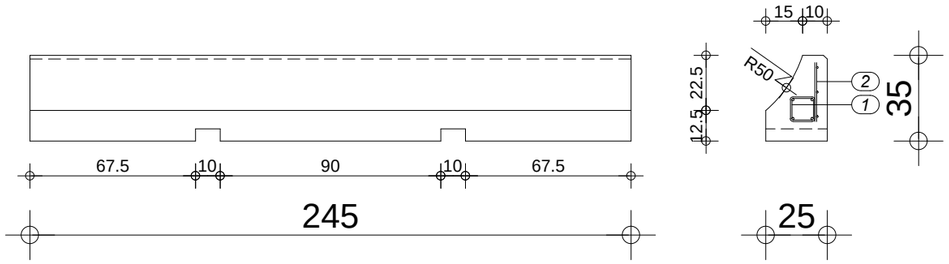

ABOUT CHASSE ROUE		
Coffrage	Longueur	245
	Largeur	25
	Hauteur	35
	Réservation	2 unités 5x10
	Quantité	1 unité
Armatures Type FeE 500 Enrobage 3 cm	Rep.1	1TSHA ST25C
Béton XF1 C25/30	Rep.2	4 filants HA 10 Cad HA 6 e=20

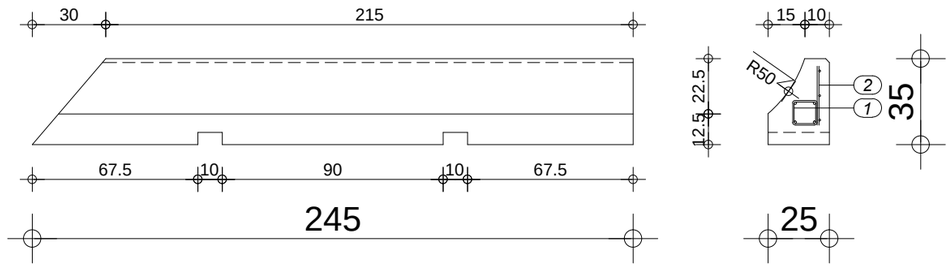

URVOY PREFA

Maître d'ouvrage:

.

Projet:

Chasse Roue

Notes générales:

Bon pour accord
Signature:

Modifications	date

Armature

Echelle: 1/25

Pièce N°:01

Dossier N°:150313

DALLE ROBOT DE TRAITE

Coffrage	Longueur	363
	Largeur	114
	Epaisseur	20
	Quantité	1 unité
	Réservation	
Armatures Type FeE 500 Enrobage 3 cm	Rep.1	Filant HA10
	Rep.2	Cad HA5 Long.= 55 e.=15
Béton XA2 C35/45	Rep.3	

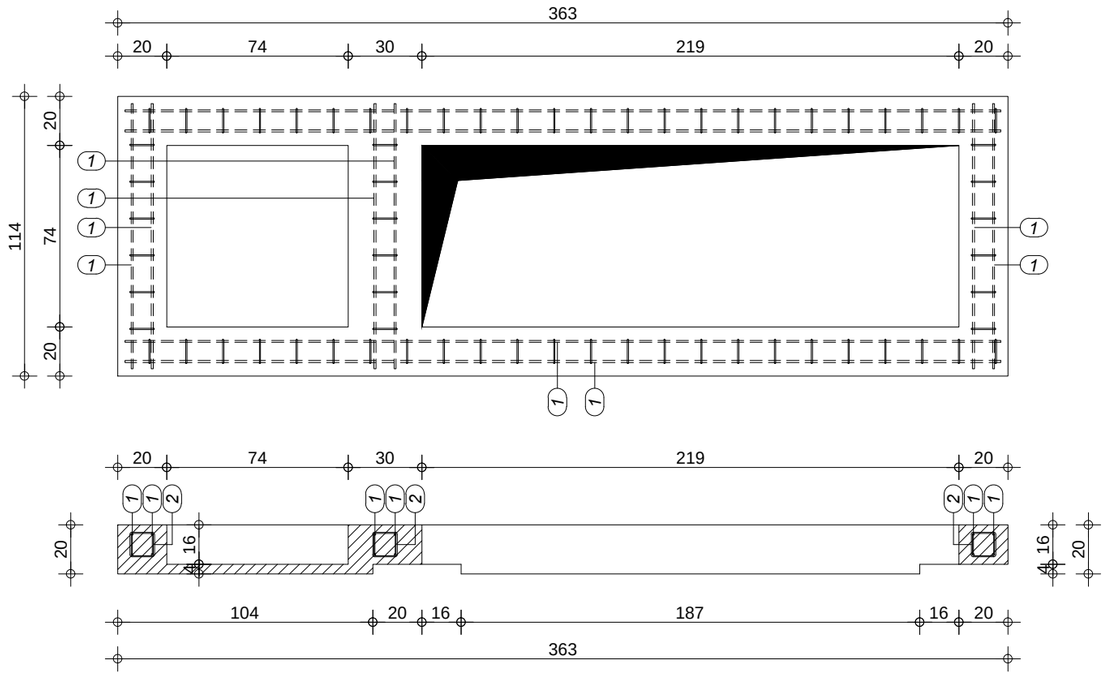

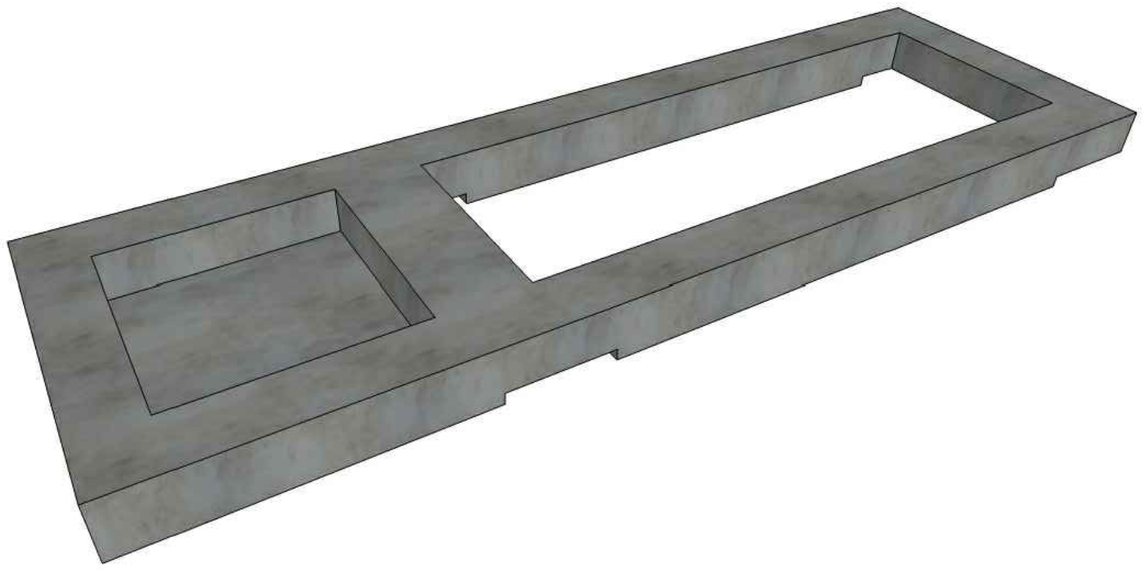

Maître d'ouvrage:

.

Projet:

Corps mort 3T

Notes générales:

Bon pour accord
Signature:

Modifications	date

Armature

Echelle: 1/25

Pièce N°:01

Dossier N°:150313

MURET TECHNIQUE

Coffrage	Longueur	200
	Largeur	200
	Epaisseur	25
	Quantité	1 unité
	Réservation	
Armatures Type FeE 500 Enrobage 3 cm	Rep.1	1 TSHA ST25
	Rep.2	Filant HA10
Béton XF1 C25/30	Rep.3	Boite d'attente B13/10/15
	Rep.4	Ancre dite "magasin" 2.5T

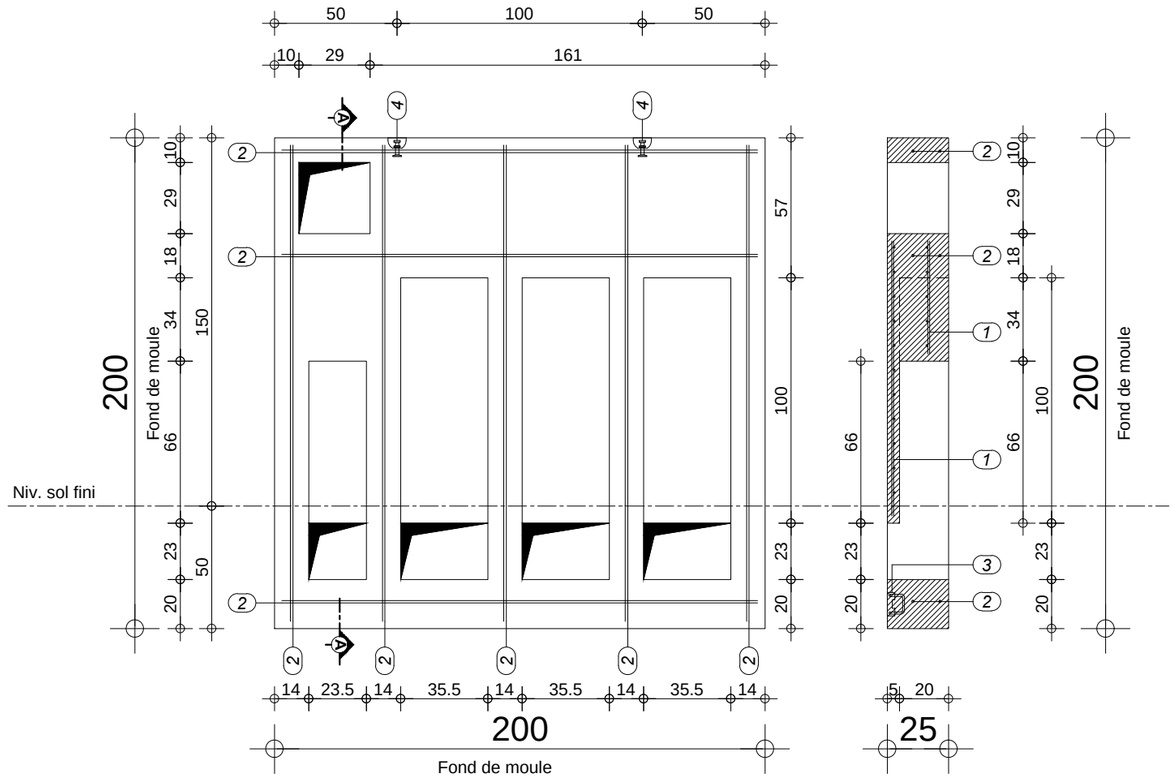

Maître d'ouvrage:

.

Projet:

Muret technique

Notes générales:

Bon pour accord
Signature:

Modifications	date

Armature

Echelle: 1/25

Pièce N°:01

Dossier N°:150313

Page 12

CANIVEAU

Coffrage	Longueur	100
	Largeur	26
	Hauteur	18
	Quantité	1 unité
	Réservation	
Armatures Type FeE 500 Enrobage 3 cm	Rep.1	Filant HA 6
	Rep.2	Caillebotis 25
Béton XF1 C25/30	Rep.3	
	Rep.4	

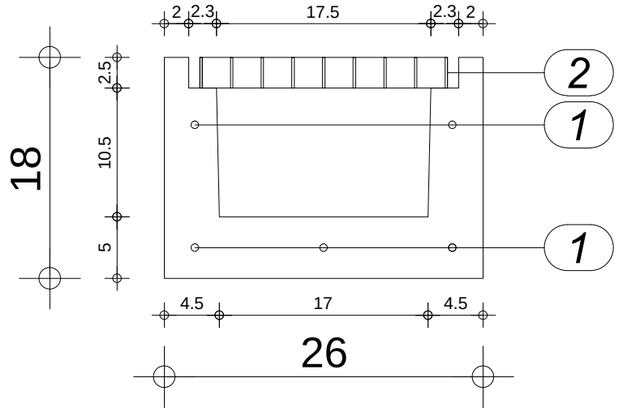

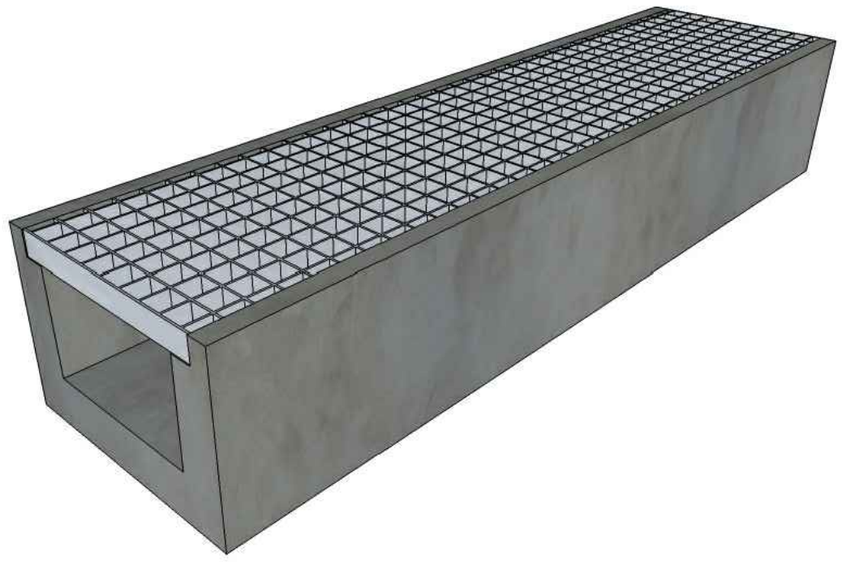

Maître d'ouvrage:

.

Projet:

Caniveau

Notes générales:

Bon pour accord
Signature:

Modifications	date

Armature

Echelle: 1/5

Pièce N°:01

Dossier N°:150313

PANNEAU N°1

Coffrage	Longueur	160
	Largeur	70
	Epaisseur	10
	Quantité	1 unité
	Réservation	1 unité 10 x 50
Armatures Type FeE 500 Enrobage 3 cm **Béton** XF1 C25/30	Rep.1	1 TSHA ST25 C 154 x 64
	Rep.2	Manchon fileté
	Rep.3	Réservation pour manchon
	Rep.4	1HA10 Long.= 100 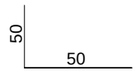
	Rep.5	1HA10 Long.= 100 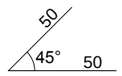

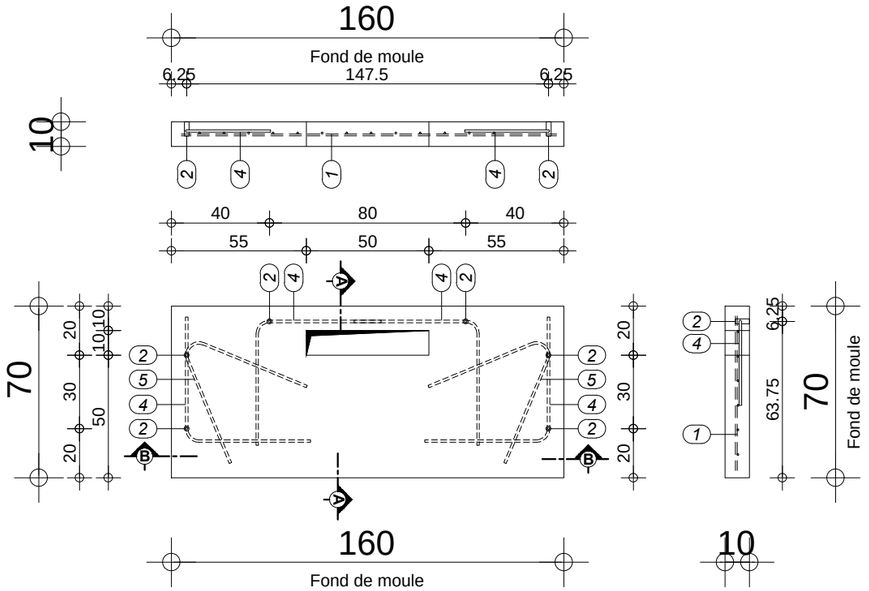

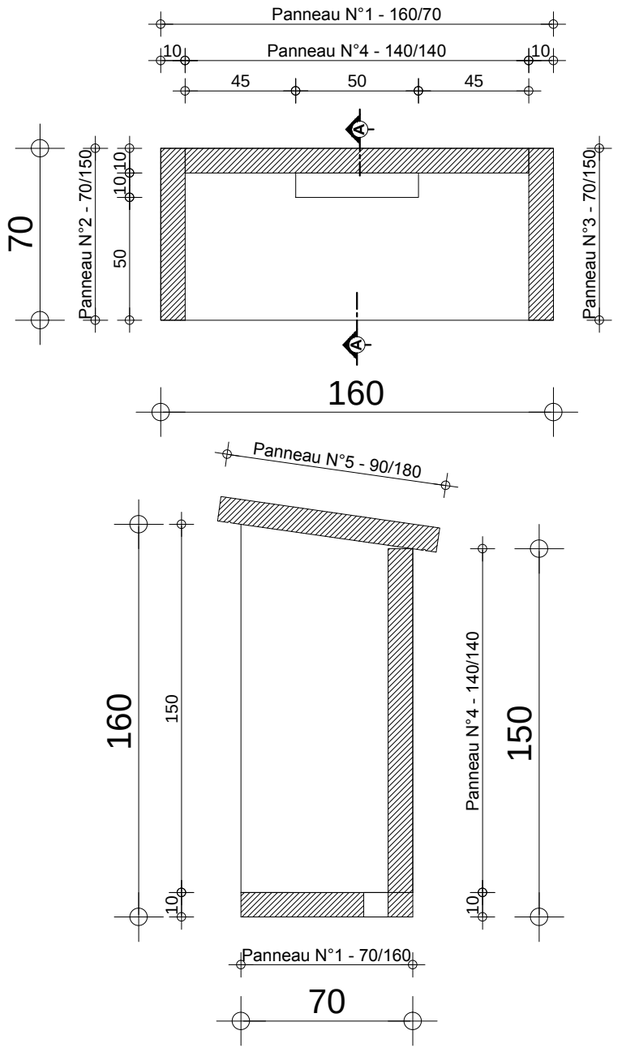

Maître d'ouvrage:

.

Projet:

Abri anti vandalisme

Notes générales:

Bon pour accord
Signature:

Modifications	date

Armature

Echelle: 1/25

Pièce N°:01

Dossier N°:150313

Page 14

PANNEAU N°2

Coffrage	Longueur	150
	Largeur	70
	Epaisseur	10
	Quantité	1 unité
	Réservation	
Armatures Type FeE 500 Enrobage 3 cm	Rep.1	1 TSHA ST25 C 144 x 64
	Rep.2	Manchon fileté
Béton XF1 C25/30	Rep.3	Réservation pour manchon
	Rep.4	1HA10 Long.= 100
	Rep.6	1HA10 Long.= 100

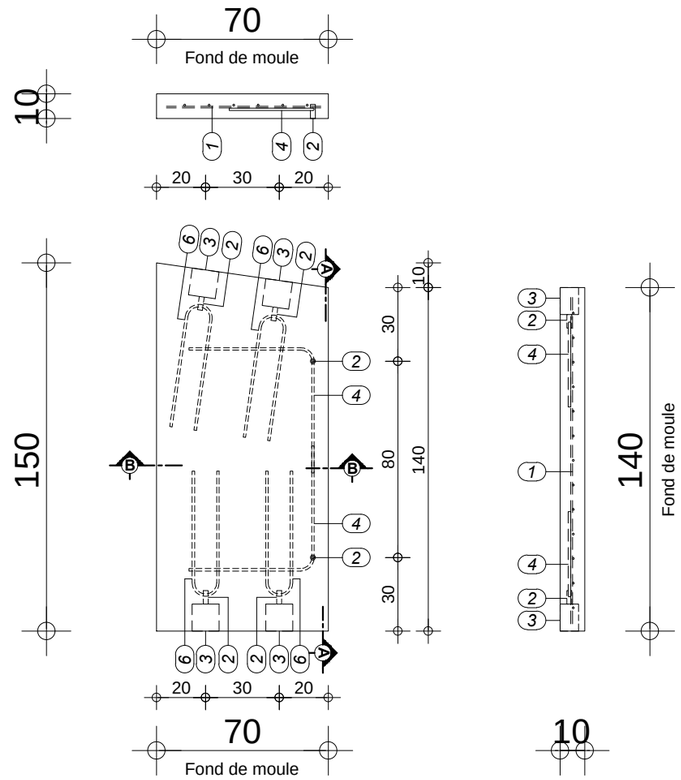

PANNEAU N°2

Coffrage	Longueur	150
	Largeur	70
	Epaisseur	10
	Quantité	1 unité
	Réservation	
Armatures Type FeE 500 Enrobage 3 cm	Rep.1	1 TSHA ST25 C 144 x 64
	Rep.2	Manchon fileté
Béton XF1 C25/30	Rep.3	Réservation pour manchon
	Rep.4	1HA10 Long.= 100
	Rep.6	1HA10 Long.= 100

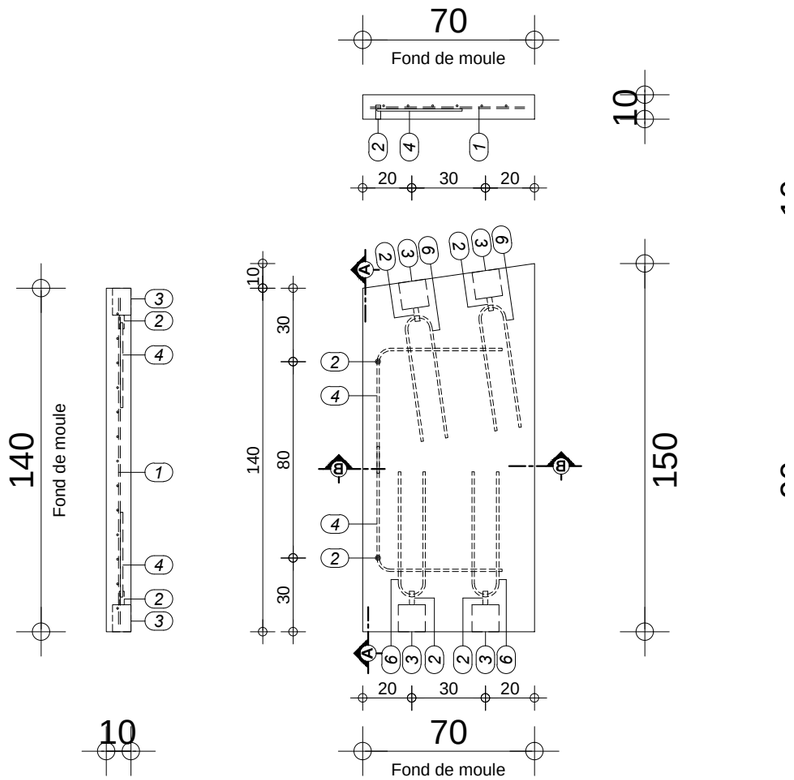

URVOY PREFA

Maître d'ouvrage:

.

Projet:

Abri anti vandalisme

Notes générales:

Bon pour accord
Signature:

Modifications	date

A r m a t u r e

E c h e l l e : 1 / 2 5

P i è c e N ° : 0 1

D o s s i e r N ° : 1 5 0 3 1 3

P a g e 1 5

PANNEAU N°4

Coffrage	Longueur	140
	Largeur	140
	Epaisseur	10
	Quantité	1 unité
	Réservation	
Armatures Type FeE 500 Enrobage 3 cm	Rep.1	1 TSHA ST25 C 134 x 134
	Rep.2	Manchon fileté
Béton XF1 C25/30	Rep.3	Réservation pour manchon
	Rep.4	1HA10 Long.= 100 50 50

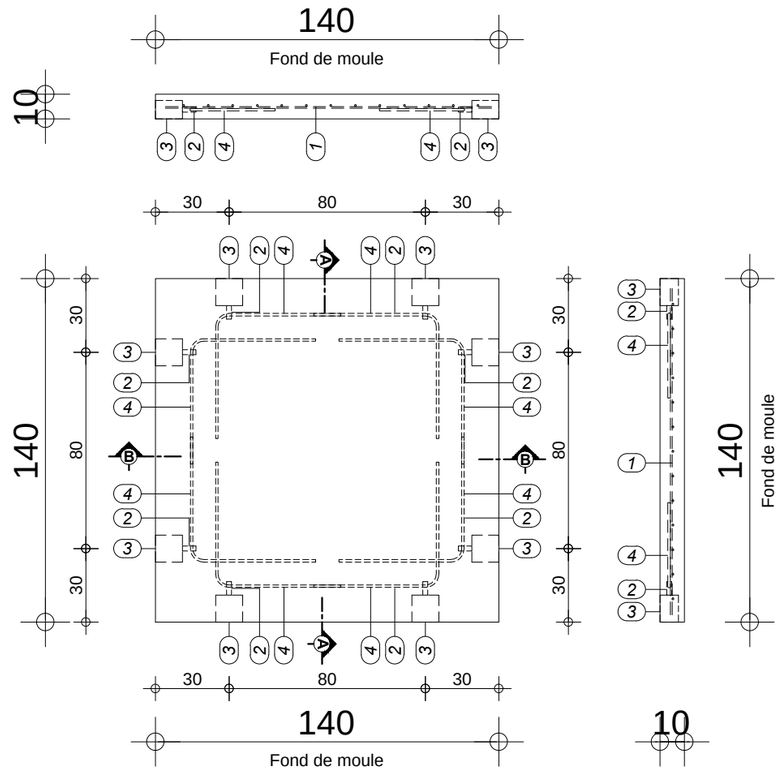

PANNEAU N°5

Coffrage	Longueur	160
	Largeur	90
	Epaisseur	10
	Quantité	1 unité
	Réservation	
Armatures Type FeE 500 Enrobage 3 cm	Rep.1	1 TSHA ST25 C 154 x 84
	Rep.2	Manchon fileté
Béton XF1 C25/30	Rep.3	Réservation pour manchon
	Rep.4	1HA10 Long.= 100 50 50
	Rep.7	Goutte d'eau

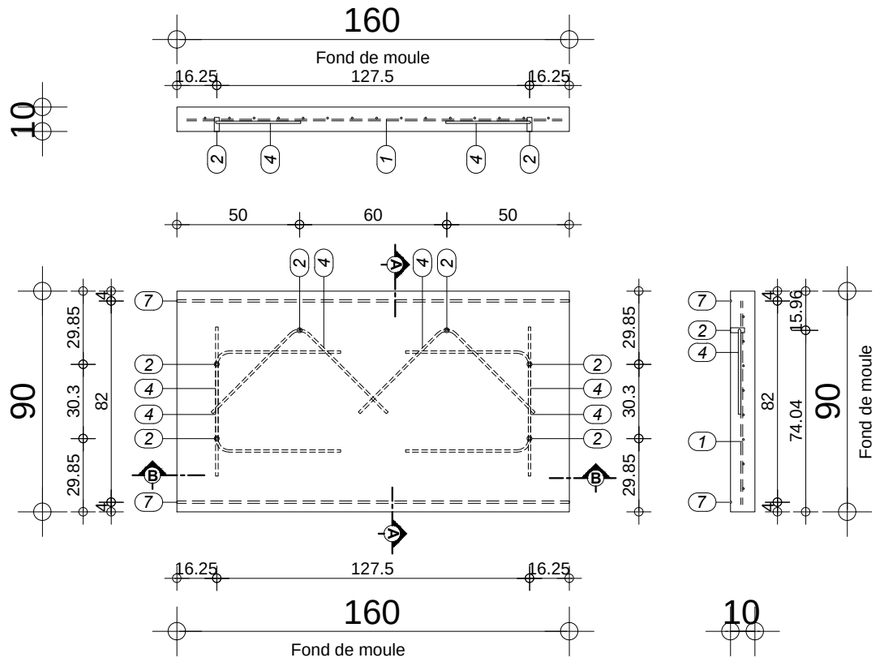

Maître d'ouvrage:

.

Projet:

Abri anti vandalisme

Notes générales:

Bon pour accord
Signature:

Modifications	date

Armature
Echelle: 1/25
Pièce N°: 01
Dossier N°: 150313